




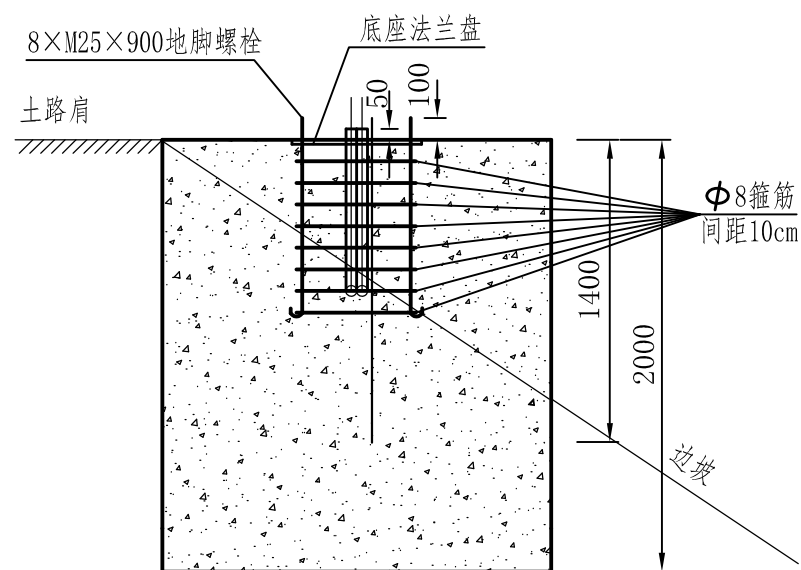

I-I

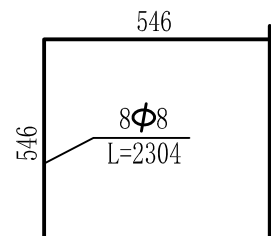


箍筋图

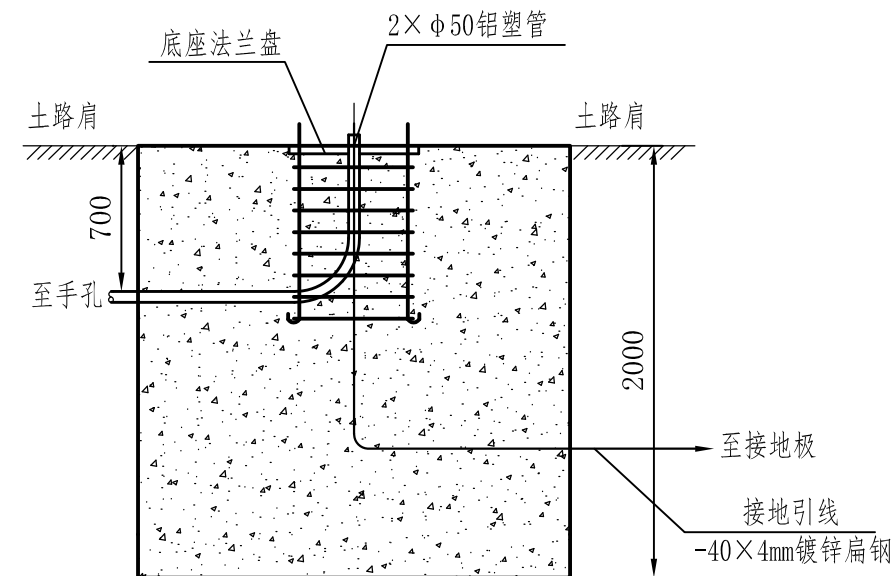


II-II

材料数量表


材料名称	规格	单位	数量	重量 (kg)
钢筋	Φ8	m	18.43	7.28
混凝土	C30	m ³	7.2	
法兰盘	600×600×20	个	1	56.52
地脚螺栓	M24×900 (镀锌)	套	8	27.77
接地引线	-40×4mm镀锌扁钢	m	27	
接地极	50×5热镀锌角钢	根	5	
铝塑管	Φ50×4.5	m	7	

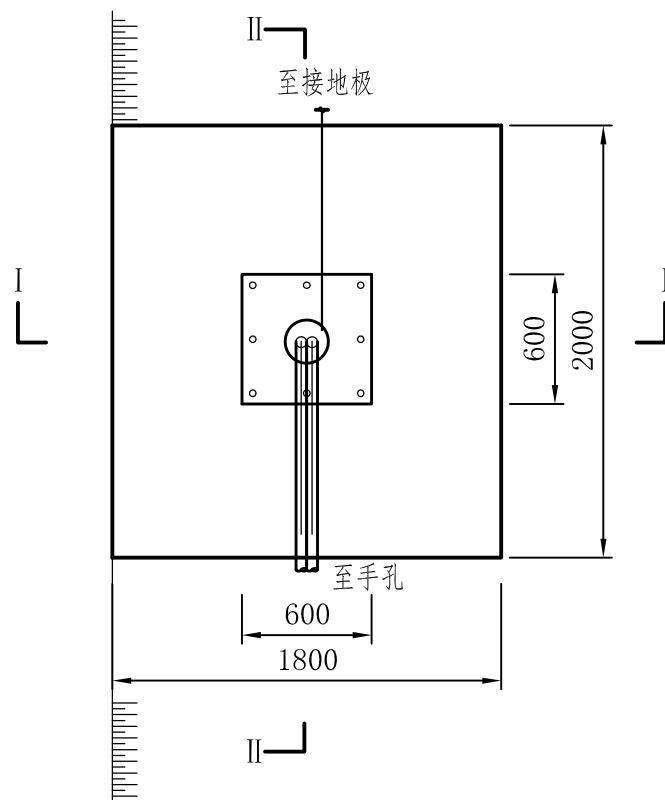

平面图


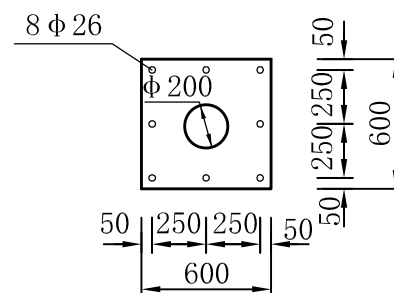


法兰盘大样图

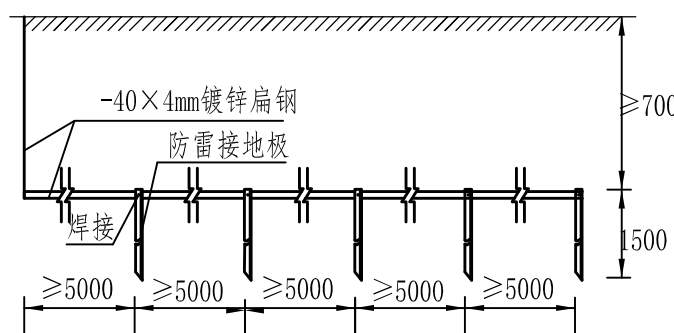

接地极大样图

- 注：1、本图尺寸以mm计。
2、地脚螺栓高出法兰盘100mm，基础预埋管高出法兰盘50mm。
3、接地引线与接地极焊接，外套绝缘聚氯乙烯套管，接地引线高出法兰盘100mm。
4、接地电阻小于4Ω，如不满足要求，增加接地极。
5、接地引线及接地极处的边坡施工后须夯实并恢复。
6、基础底部原地面须作夯实处理。
7、基础与主线管道相遇时可将主线管道浇筑在基础内。
8、本图铝塑管至手孔方向仅为示意，具体详见《摄像机基础相对位置图》。
9、地脚螺栓、法兰盘、加劲板所用钢材为《低合金高强度结构钢》(GB/T 1591-2008)规定的 Q345D，技术指标应符合GB/T 6723-2008、GB/T 6725-2008、GB/T 6728-2002 的规定。焊缝质量等级应为二级以上。所有铁件均按规范要求进行热浸镀锌防腐，紧固件的镀锌量为350g/m²，立柱、法兰盘等其它铁件为600g/m²；焊缝表面涂无机富锌进行处理。
10、地脚螺栓的螺母技术指标应符合GB6170-2000的规定。

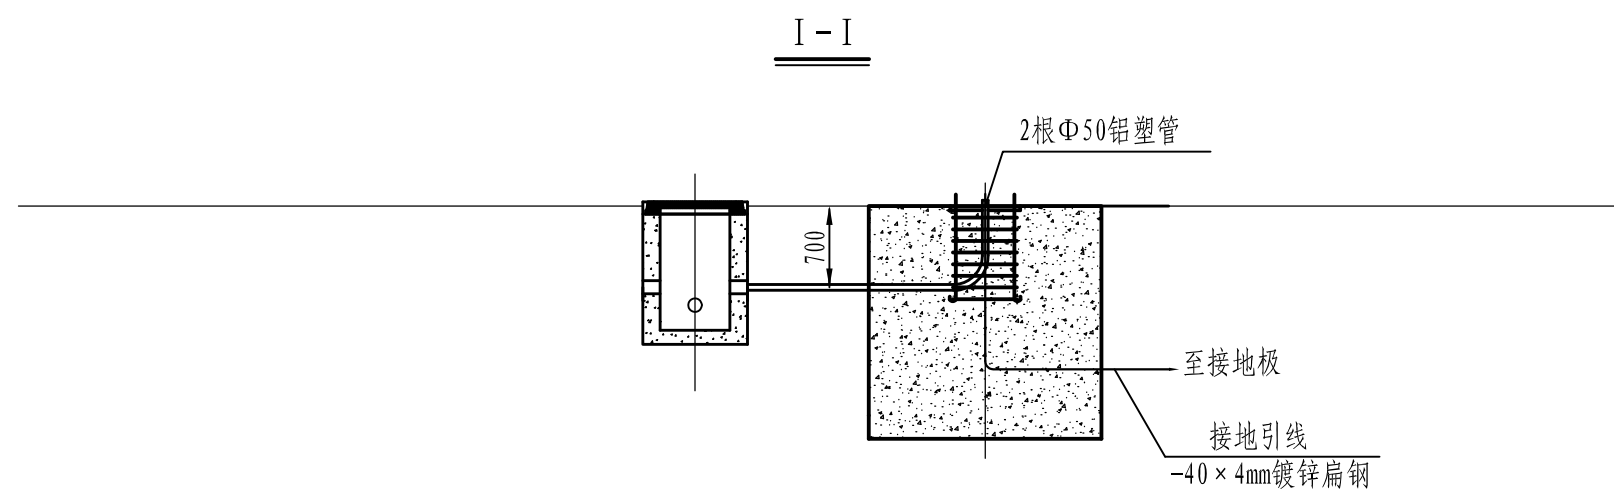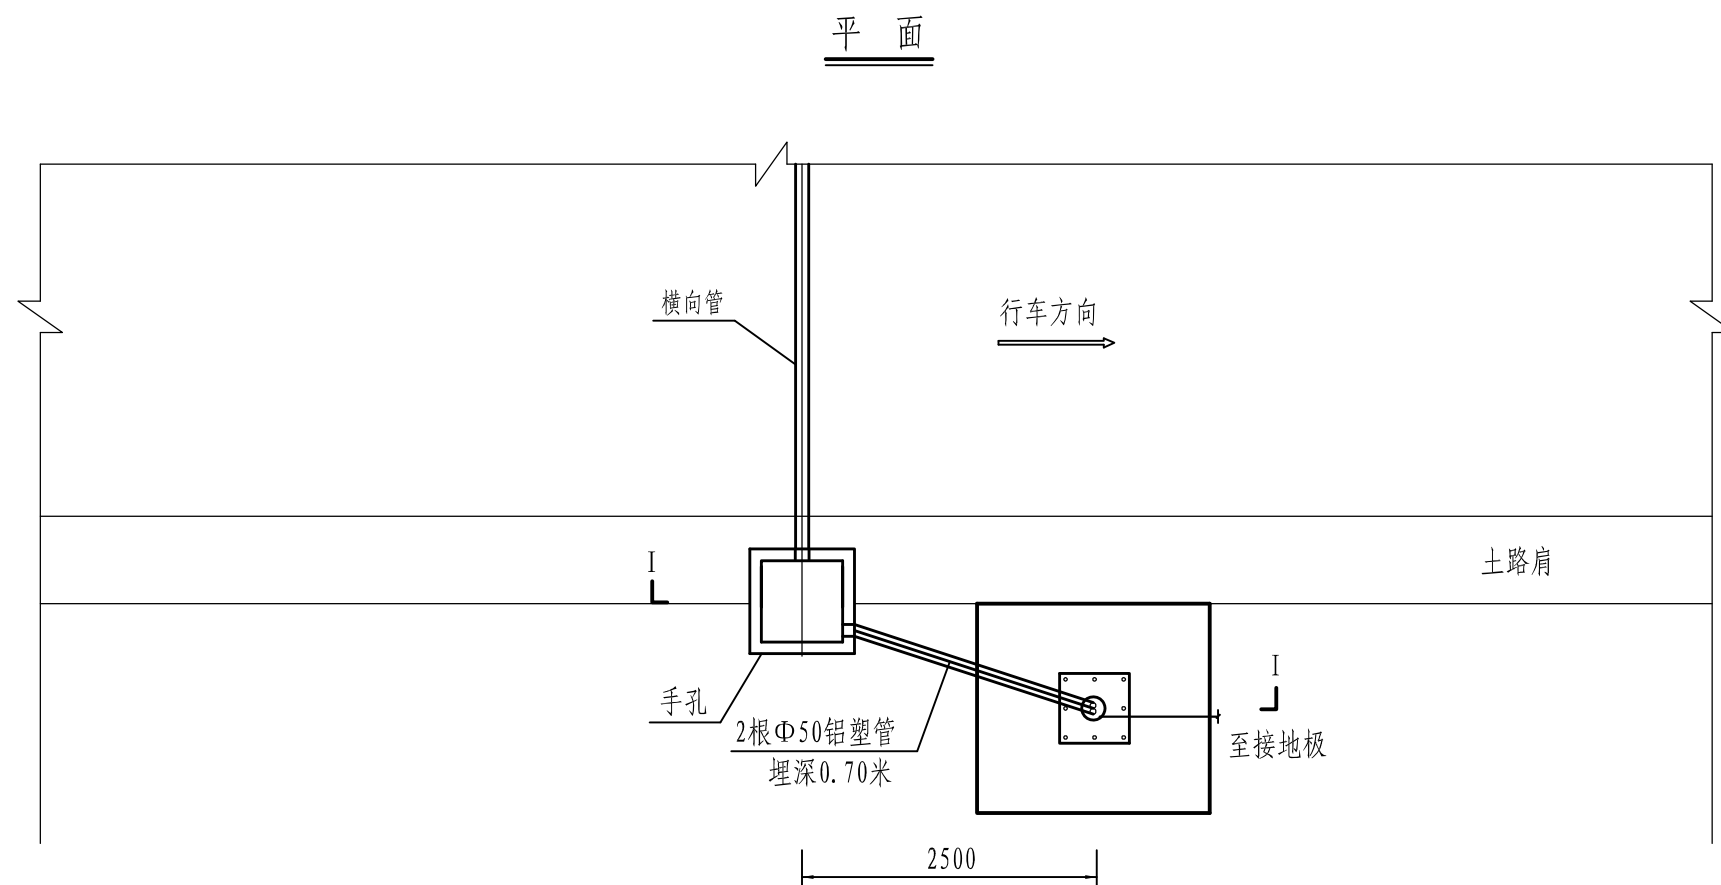

注:

1. 图中手孔、设备基础及预埋管道与通信管道同时施工。
2. 在挖方段基础处的排水沟向外移，避让设备基础。
3. 图中手孔相对设备基础方向仅为示意，具体方向取决于供电线路方向，施工时可自行调整。
4. 本图适用于变焦及定焦摄像机基础。